

010 000 000 HS

Перв. примен.

Справ. №


Подп. и дата

Инв. № дубл.

Взам. инв. №

Подп. и дата

Инв. № подл.

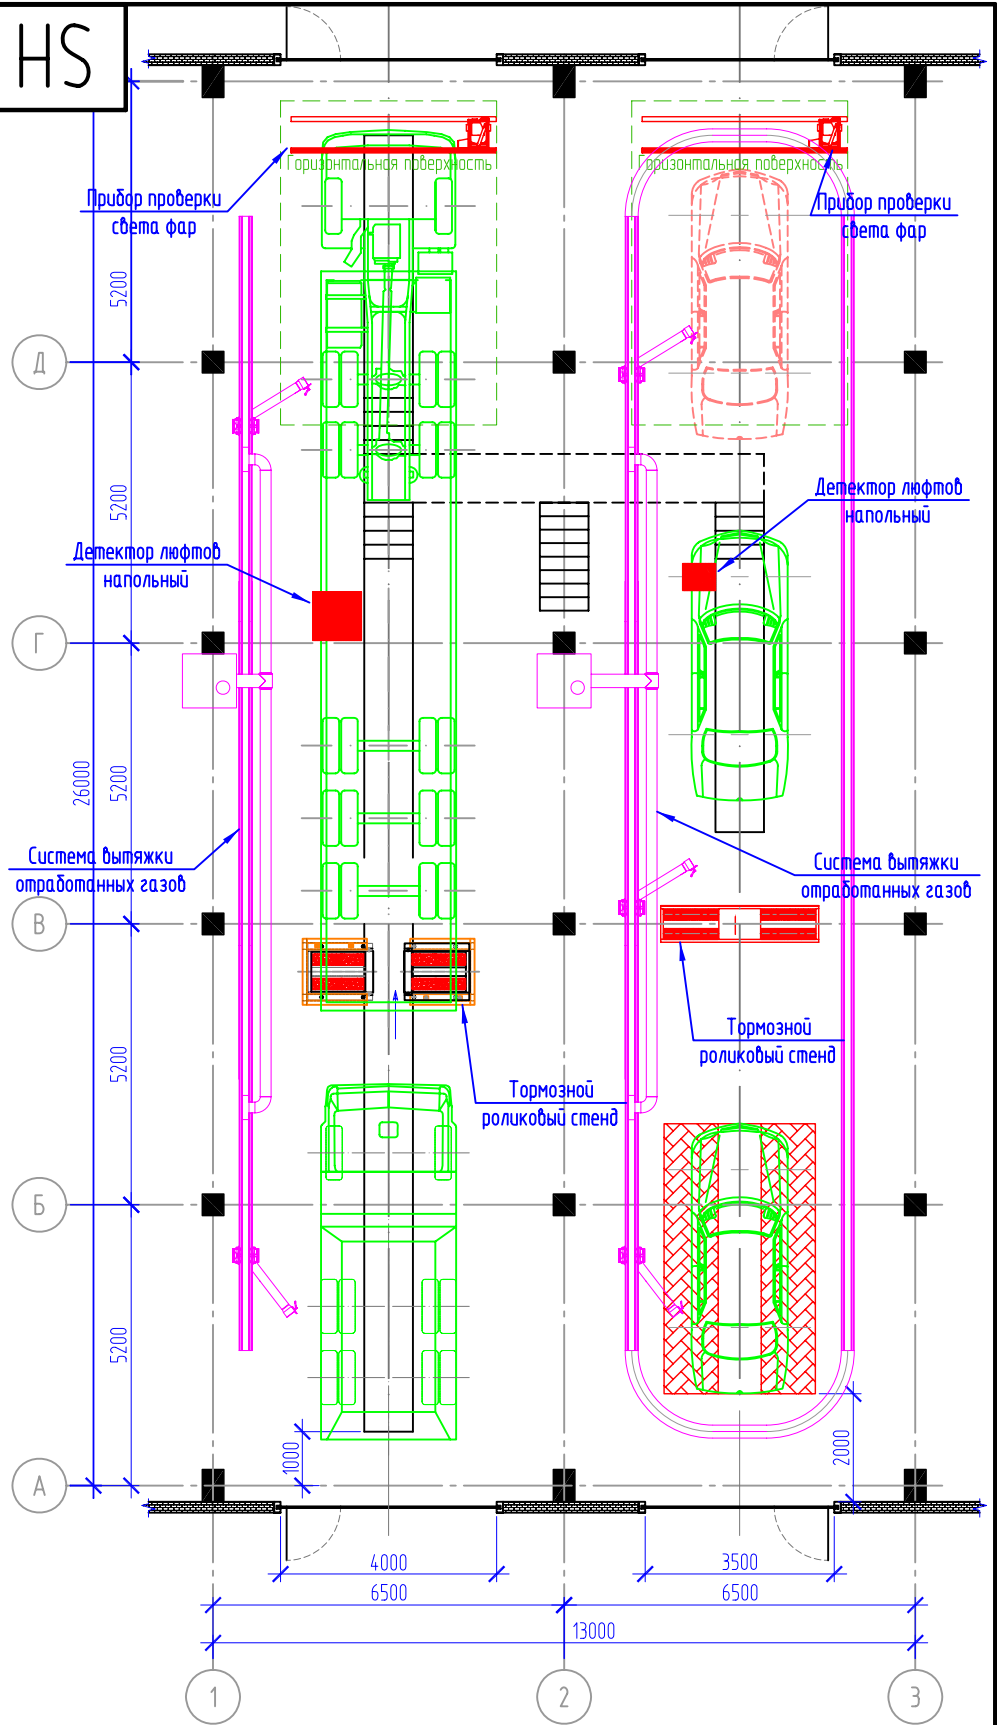

SH 000 000 010

План здания
с типовыми линиями
ГТО

Изм.	Лист	№ докум.	Подп.	Дата
Разраб.		Кулюкин А.		25.08.09
Проб.				
Т.контр.				
Н.контр.				
Утв.				

Лит.	Масса	Масштаб
		1:1
Лист		Листов

"СЕРВИСПРОЕКТ"
+7 (863) 299 54 04